


第一學生宿舍1樓平面圖

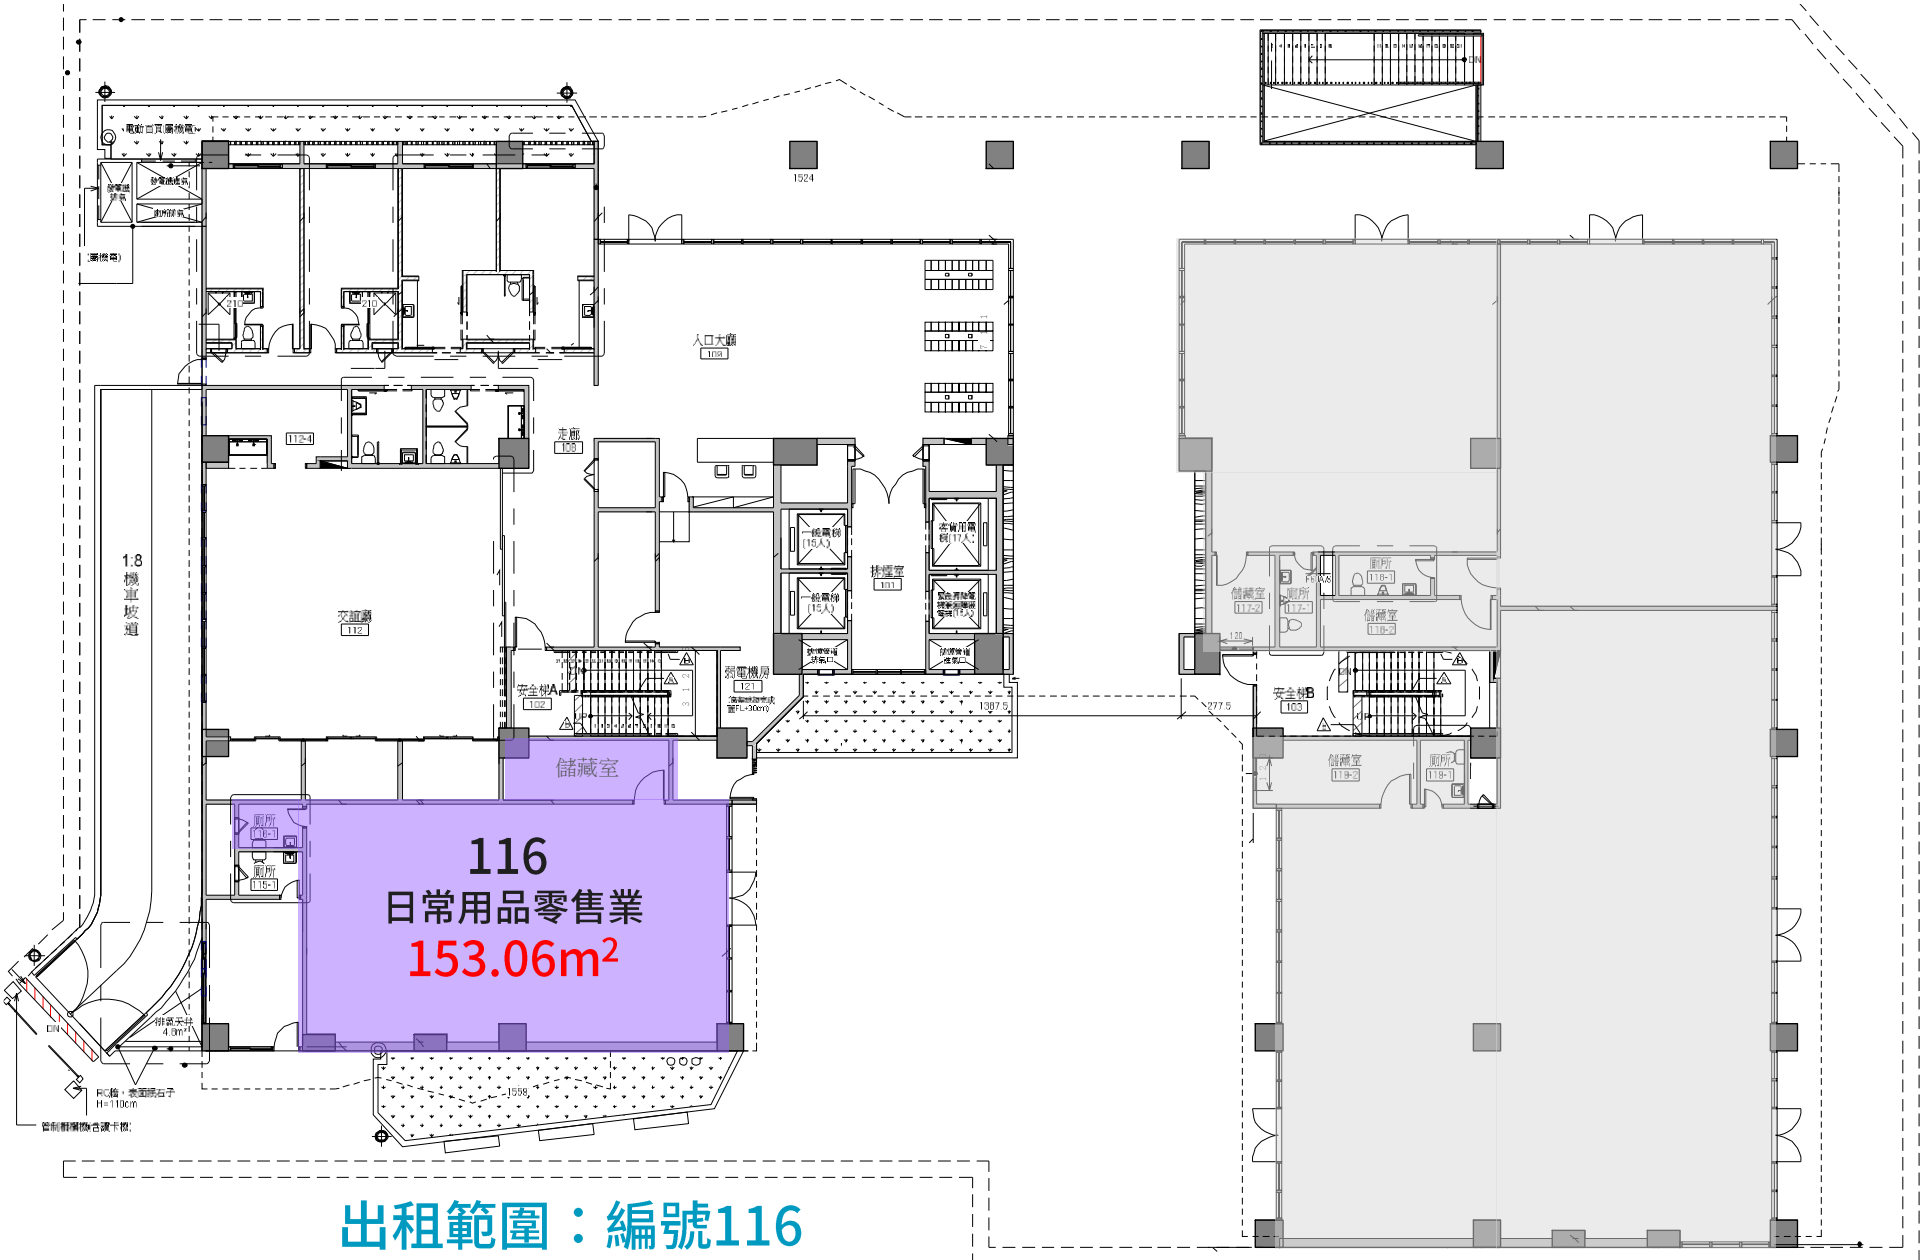

116 日常用品零售業




出租範圍：編號116

- 備註：
- 1.天花：清水磨平刷水泥漆（廁所部分為鋁企口天花板）。


2.地坪：整體粉光+3Kg/m²金鋼砂。

3.牆面：1：3水泥砂漿粉光刷水泥漆。
- 編號116面積約：153.06m²
(約 46.3 坪)


現況照片

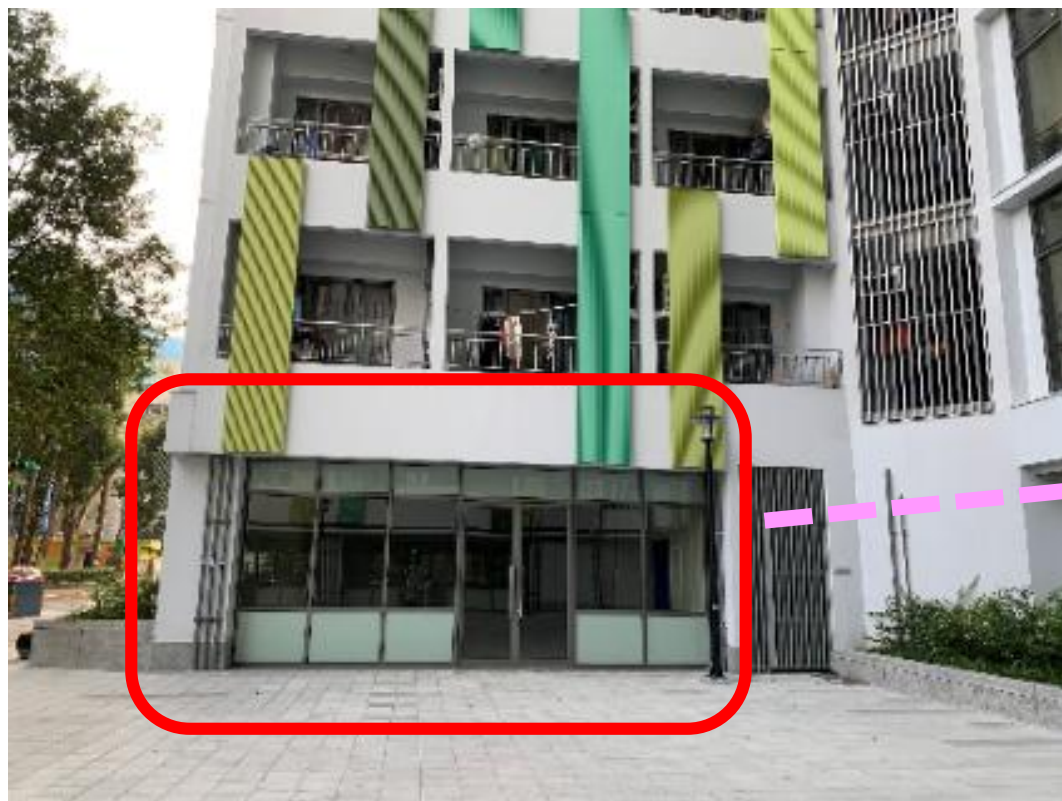

進出門口

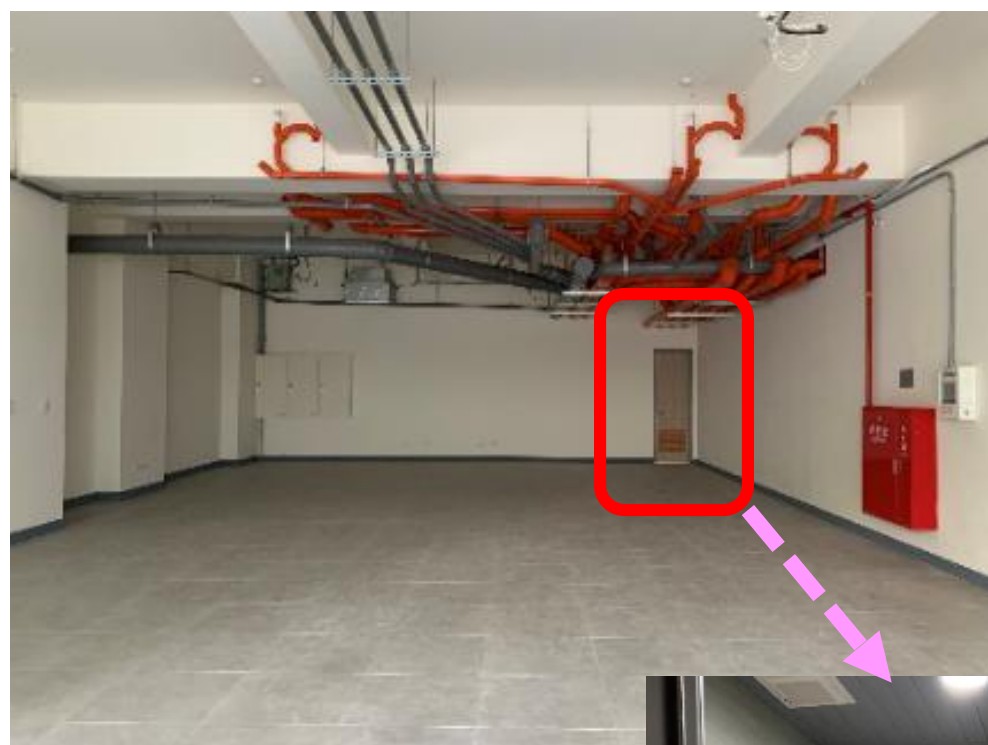

廁所

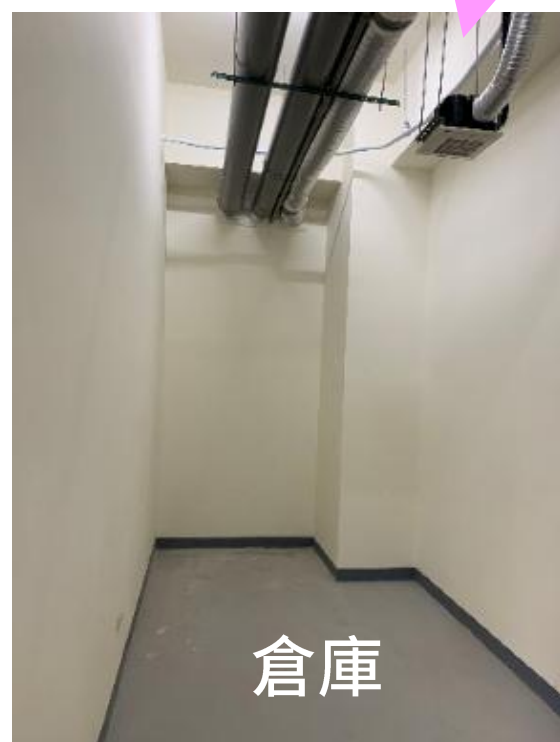

倉庫